
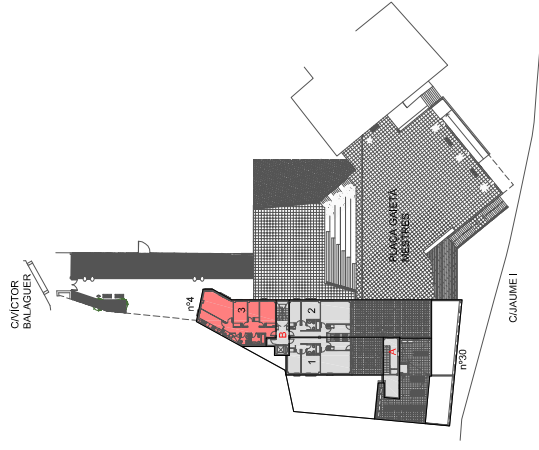


**ESCALA B**  
**Planta Segona(+31,68) - Porta 3**  
**SUP. ÚTILS DE L'HABITATGE**

- R REBEDOR
- S-M SALA-MENJADOR
- C CUINA
- D DISTRIBUÏDOR
- D1 DORMITORI 1
- D2 DORMITORI 2
- D3 DORMITORI 3
- B1 BANY 1
- B2 BANY 2
- S SAFAREIG

SUP. ÚTIL INTERIOR HABITATGE 81.51 M<sup>2</sup>  
 SUP. CONSTRUÏDA HABITATGE 95.98 M<sup>2</sup>

TOTAL CONSTRUÏDA 95.98 M<sup>2</sup>

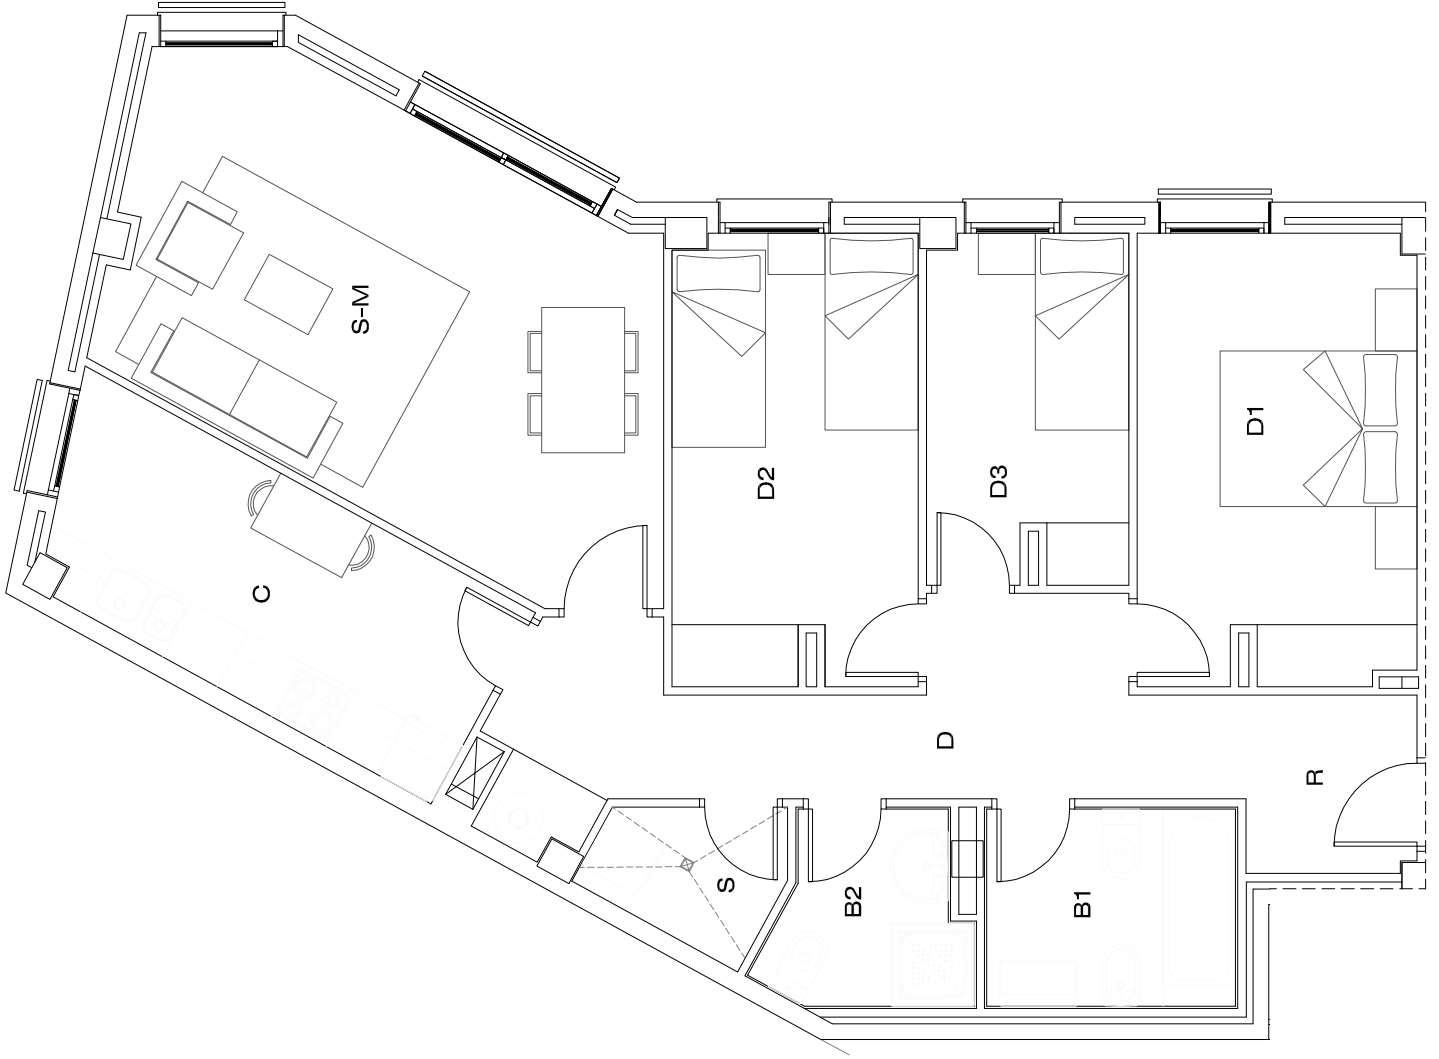

**PROMOCIO CAN CASTELLET**  
**Jaume I 30 i PL. Galeta Mestres N°4**  
**PIS ESC.B 2º3ª**



MARÇ 2010