



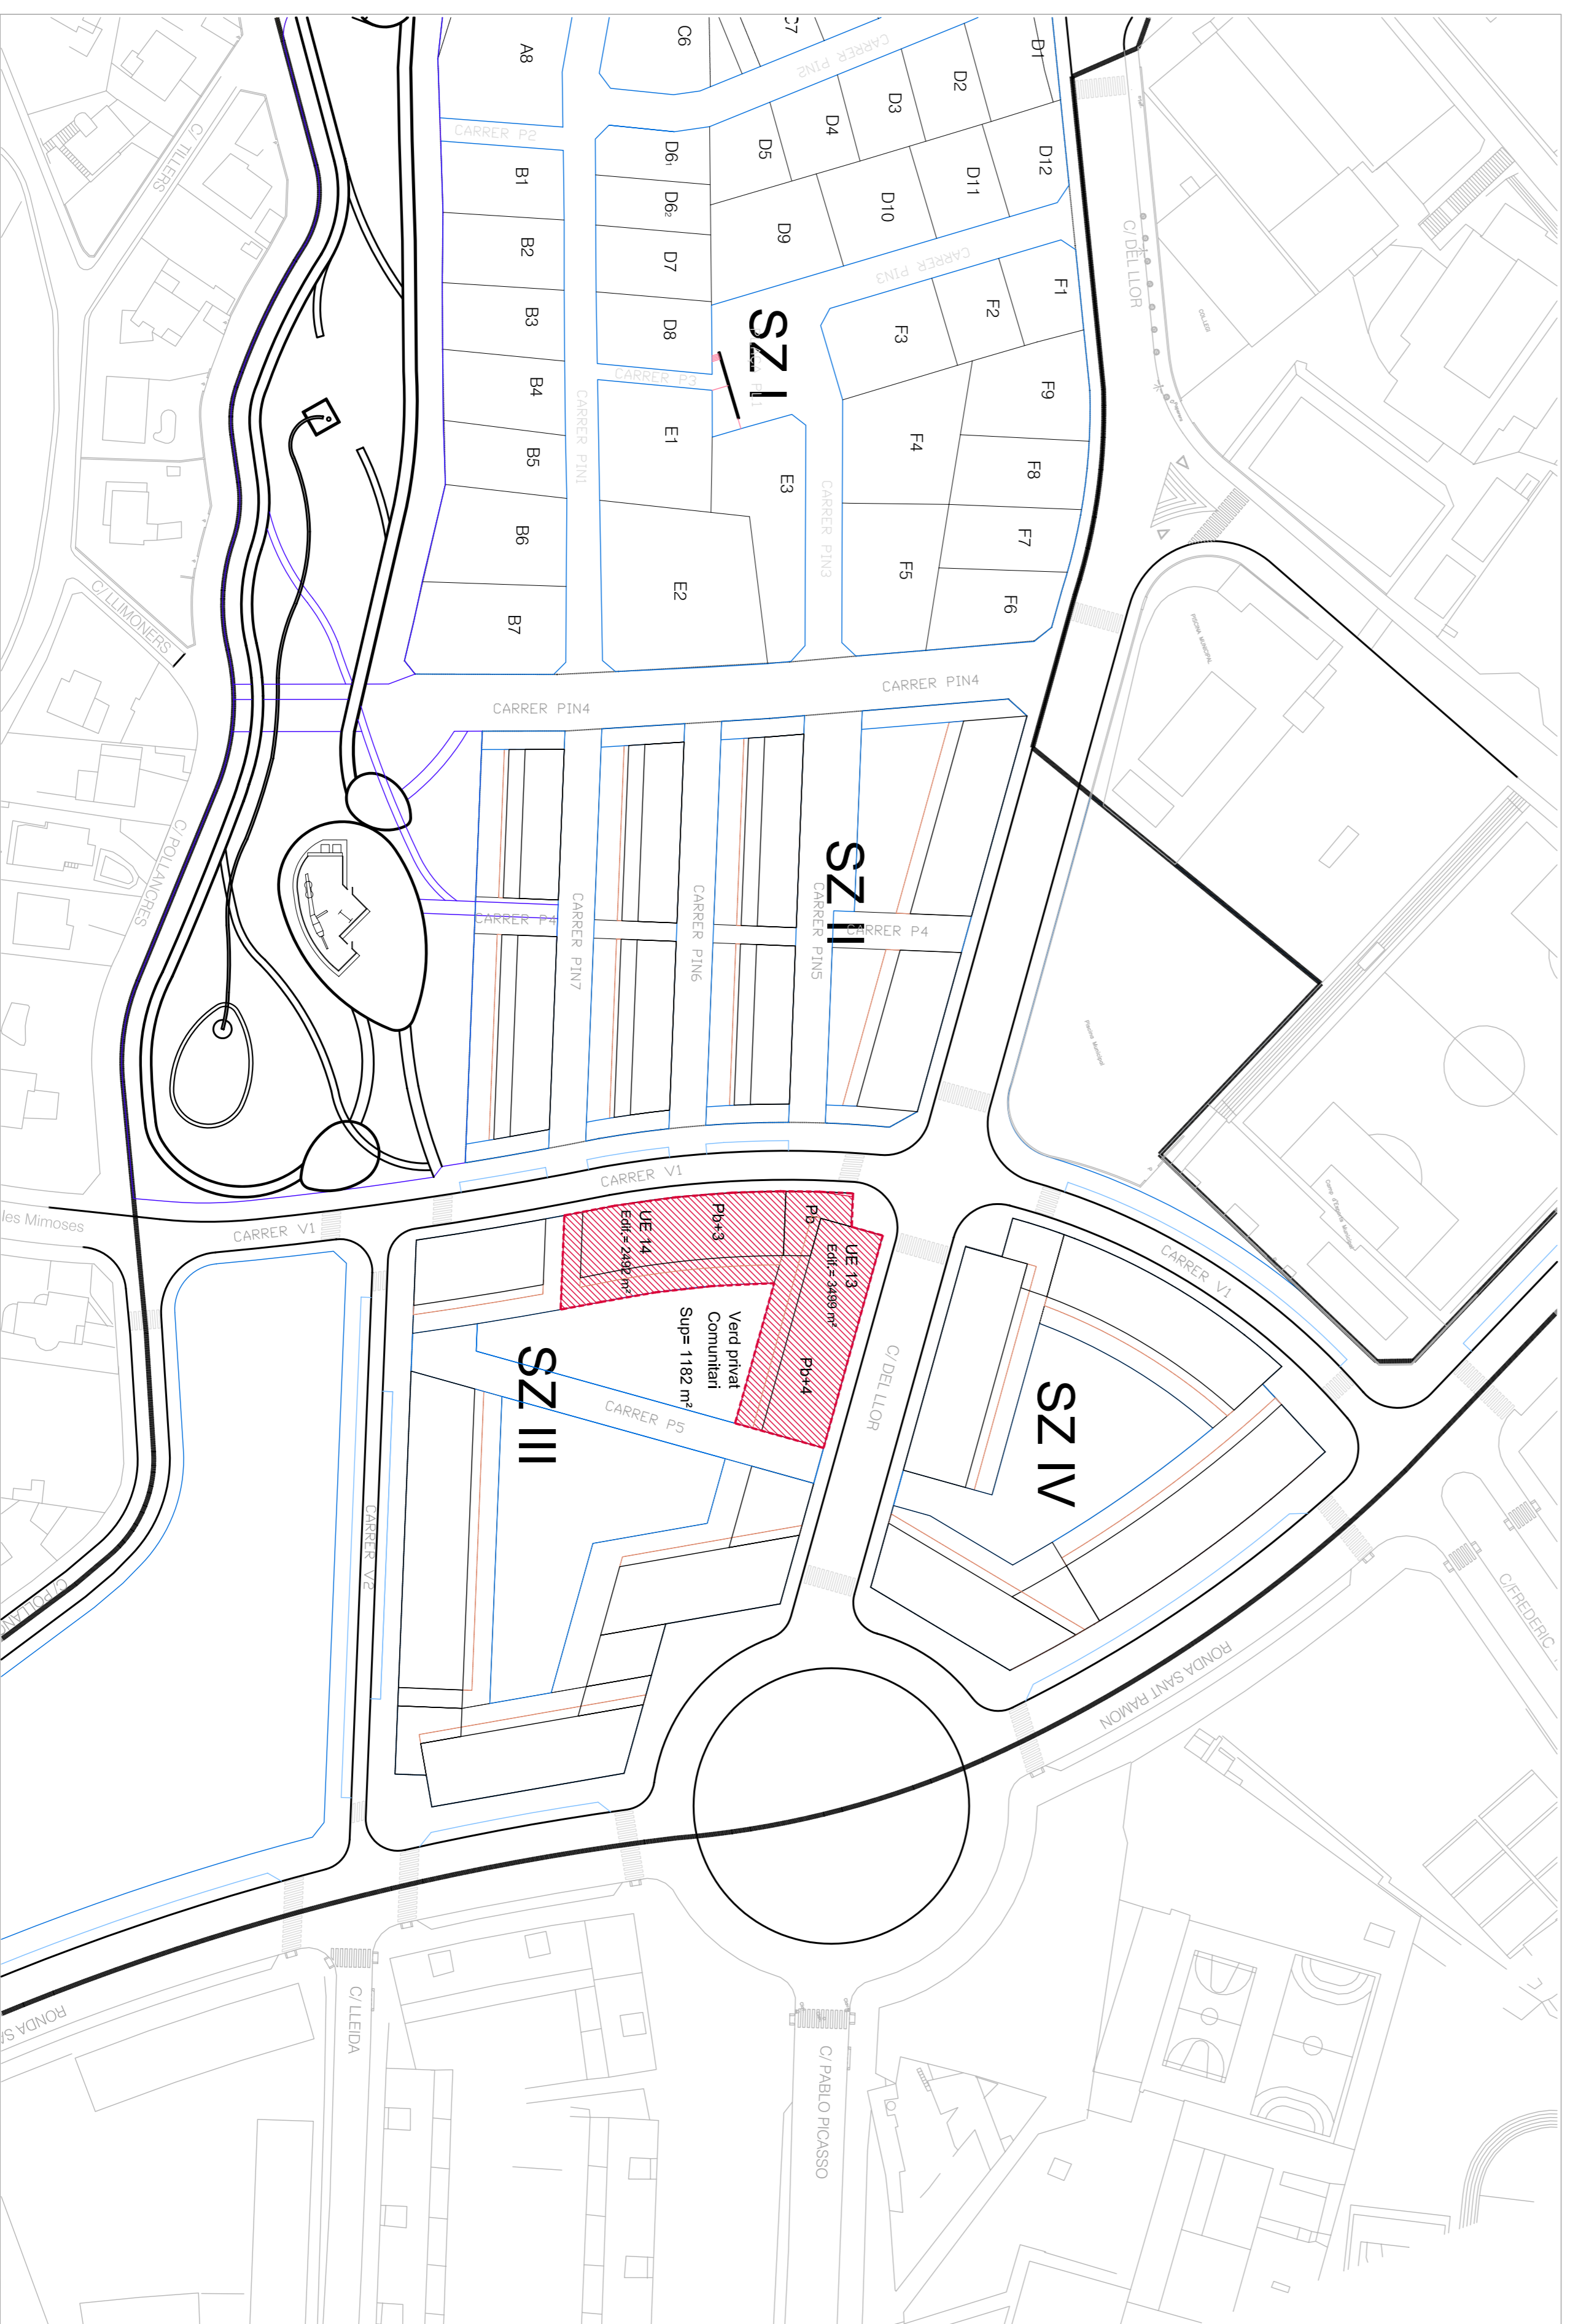

SITUACIÓ 6



EMPLAÇAMENT

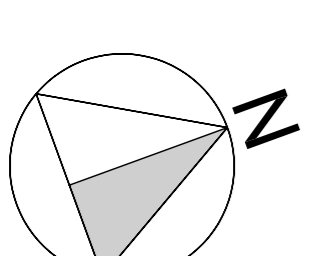

PROPIETARI
CLAUS S.A.

PROJECTE
PROJECTE EXECUTIU D'UN
EDIFICI DE 68 HABITATGES AMB
PROTECCIÓ OFICIAL I RENDA LLUERE,
LOCAL I APRARCAMENTS

SITUACIÓ
CAMI DEL LLOR, SANT BOI DE LLOBREGAT
CANTONADA CARRER V1

EXPEDIENT	PLANO
SB-442	A-00
ARXIU: 44290384mg	20-11-08

SITUACIÓ 6
SITUACIÓ 6 EMLAÇAMENT

ESCALA A1 1:1000;1:2000
A3 1:2000;1:4000

BARCELONA, NOVEMBRE 2008
EL PROPIETARI

